

**Detaljplan för BÅGSKYTTE**  
(Kyrkheden 5:1 samt del av Grinnemo 1:91)


# **FASTIGHETSFÖRTECKNING**

## **HANDLINGAR**

- Planbeskrivning
- Granskningsutlåtande (tillkommer efter granskning)
- Samrådsredogörelse (tillkommer efter samråd)
- **Fastighetsförteckning**
- Undersökning om betydande miljöpåverkan samt utredningar
- Plankarta med bestämmelser (separat kartblad)

Fastighetsägare enligt bifogad fastighetsförteckning har bedömts ingå i samrådskretsen. För avgränsning av samrådskretsen, se **kartbilaga** på följande sida.

# KARTBILAGA

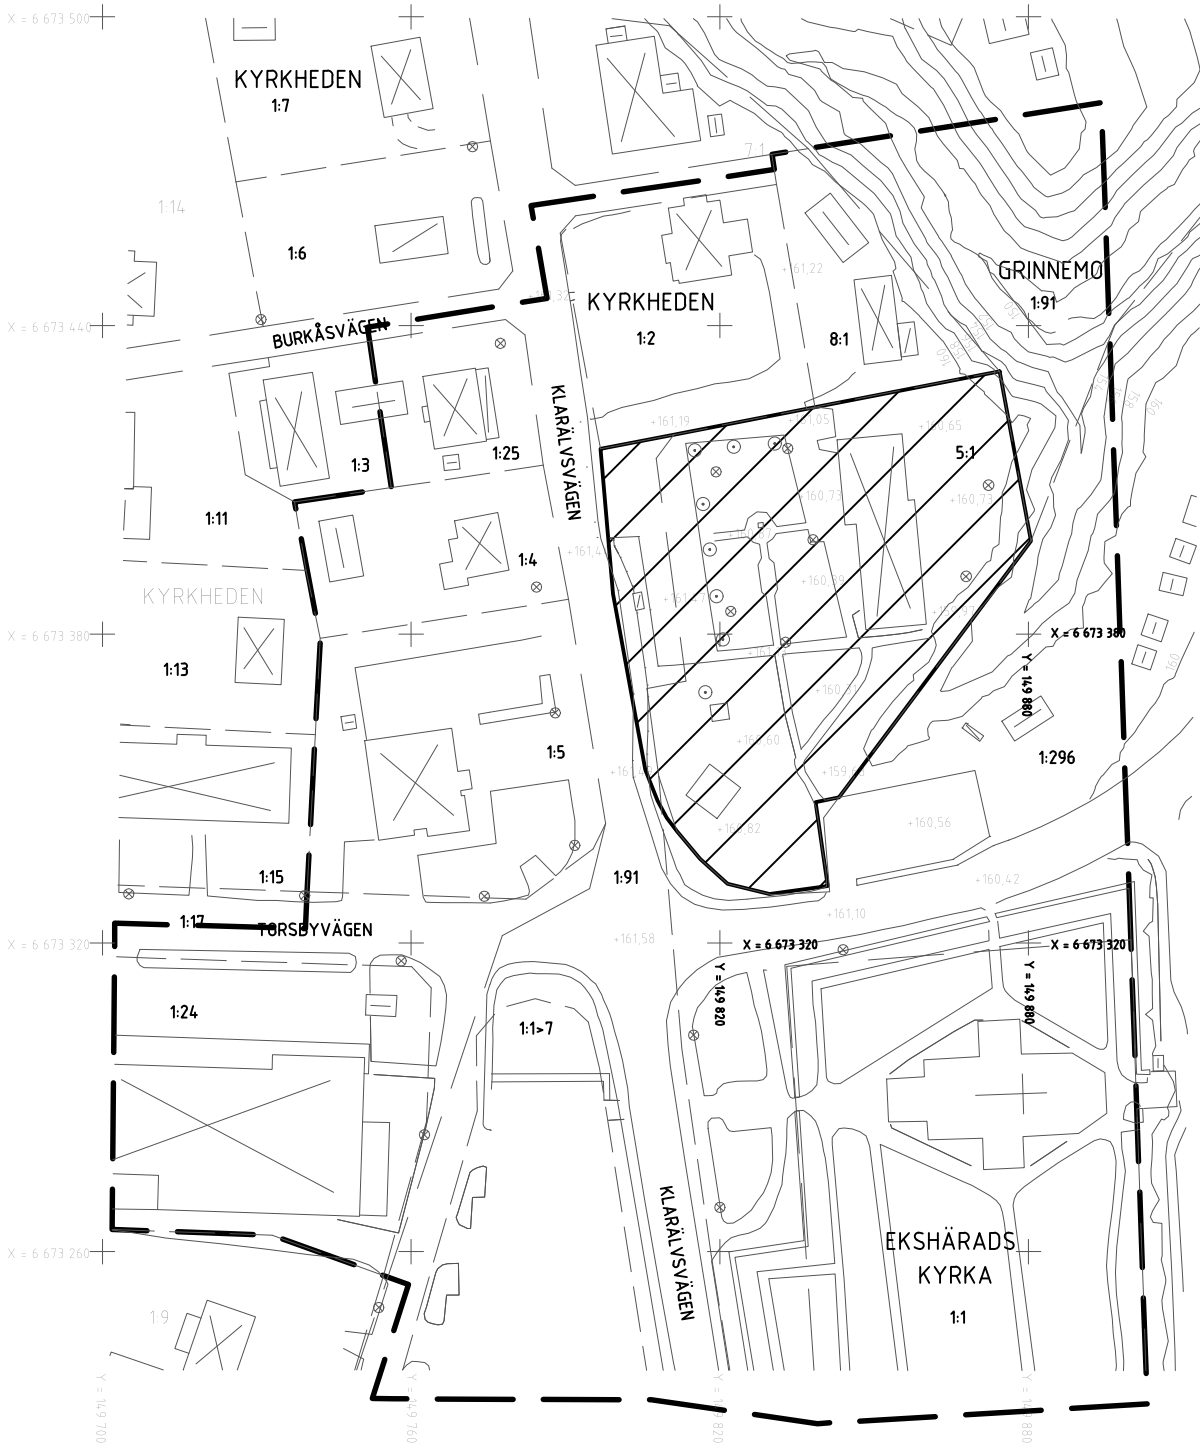

- — — — — AVGRÄNSNINGSLINJE FÖR SAMRÅDSKRETS
- ▨ ▨ ▨ ▨ ▨ DETALJPLANENS OMFATTNING