



GRUNDKARTA TILL DETALJPLAN KV. SMÅLTAREN M.FL.

Hagfors kommun i Värmlands län

BETECKNINGAR

- Nockhöjd
- Markhöjd
- Nivåkurva
- Barrträd
- Lövträd
- Brunnsock
- Kopplingskåp
- Belysningsstolpe
- Laddstolpe
- Byggnad, takkant
- Byggnad, fasad
- Komplementbyggnad, takkant
- Komplementbyggnad, fasad
- Häck
- Mur
- Stängsel
- Transportlinjer, GC-banor, mittlinje
- Vägbana, kantsten
- Vägbana, asfaltskant
- Vägservitut, 17-HAG-364
- Ledningsrätt, 1783-10/18
- Fastighetsgräns
- Kvarterstraktgräns

Underjordiska ledningar redovisas ej i kartan

Koordinatsystem i plan: SWEREF99 13 30

Koordinatsystem i höjd: RH 2000

Fastighetsgränser är hämtade från Lantmäteriet.


Senaste uppdaterad 2026-04-07

Upprättad genom utdrag ur kommunens baskarta samt

kompletterad geodetisk mätning NRTK-tjänst 2025-05-01

Upprättad av:

Samhällsbyggnadsavdelningen, Hagfors kommun

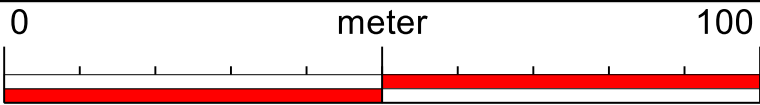

Skala 1:1000 (A2)