

GRUNDKARTA ÖVER
CYKELN 1
i Hagfors kommun, Värmlands län

Utdrag ur planmätarkarta 2016-08-08

BETECKNINGAR

Fastighetsgränser mm

Kvartersgräns
Fastighetsgräns

Traktygräns

Fastighetsbeteckning

Gårds för servitut, ledningsrätt

1:10

Byggnader

Punkter

Rundstämpel

Belysningsstolpe

Träd

Höjdnät

Övrigt

Höjdpunkt

Nivåkurvor

Slätt

Körbana

Kansten

Ägdesgräns

Staket



Häck

Bostads- resp. uthus
karrerat efter takkonturen
Byggnad i allmänhet karrerad
efter takkonturen

Byggnad

Höjdnät

Övrigt

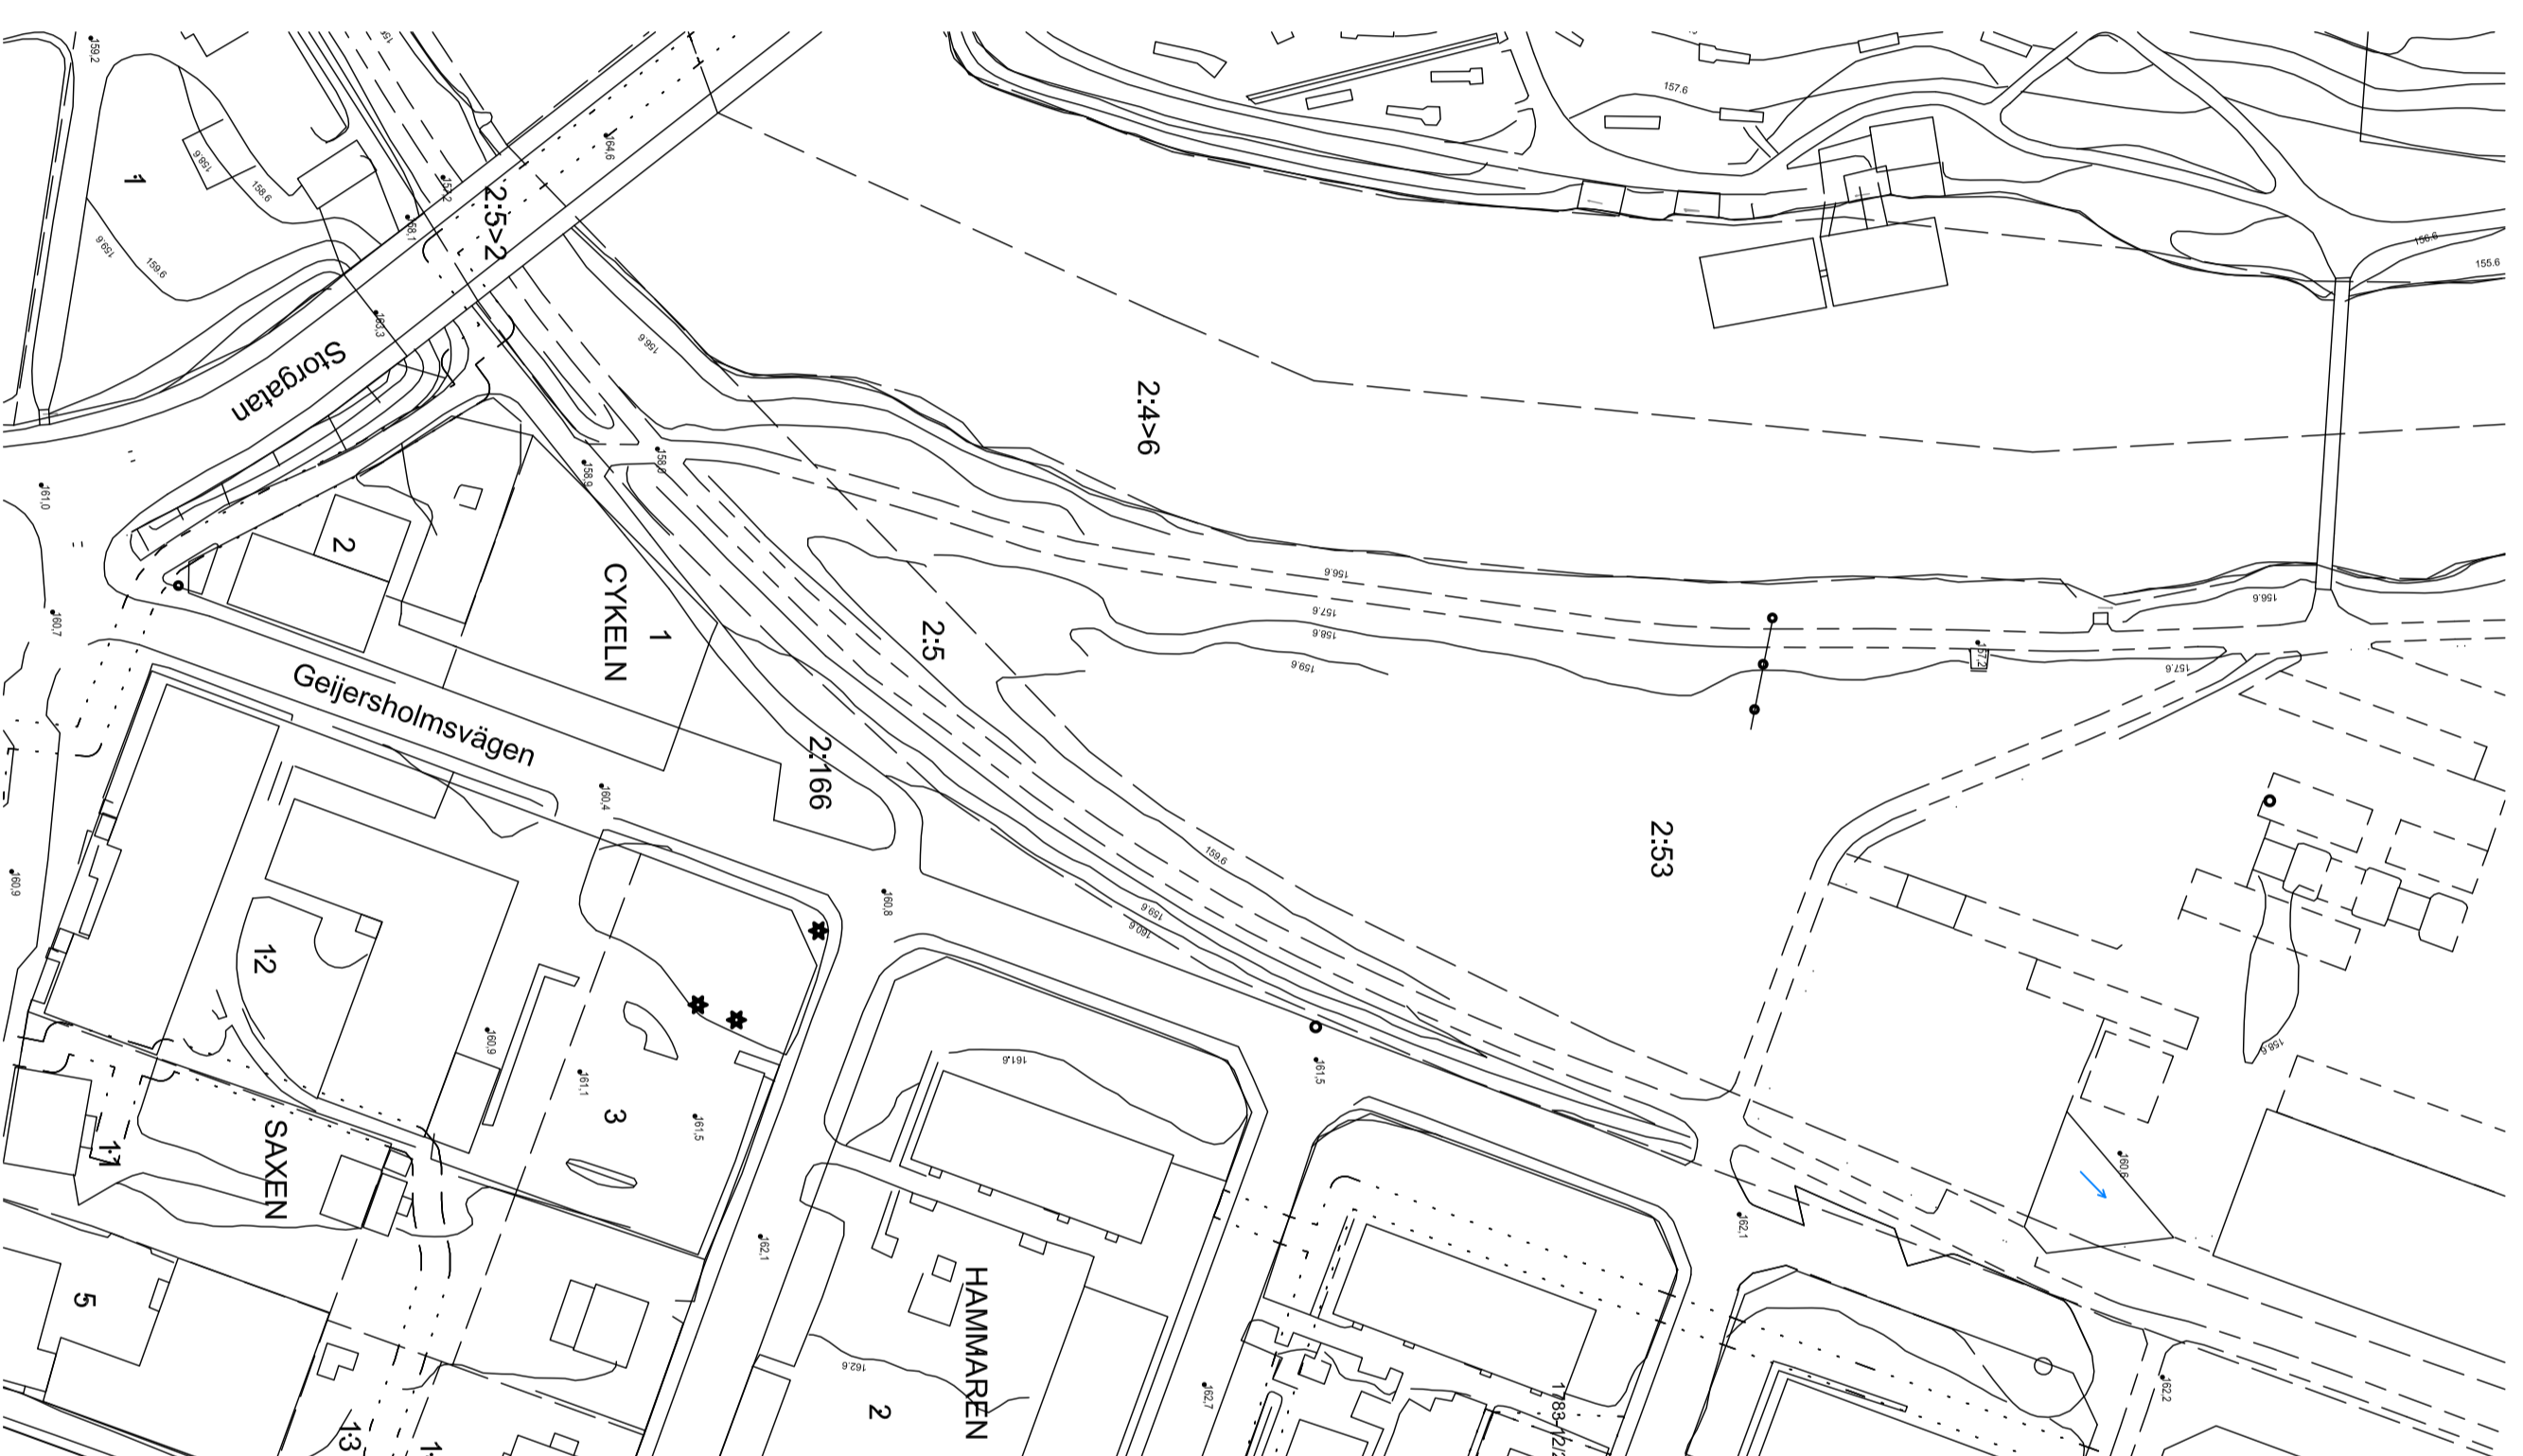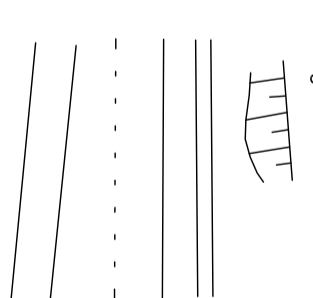

GRUNDKARTA

Detailplan för
CYKELN 1 m.fl.


Cykeln 1 och 2 samt delar av Hagfors 2:5, 2:53 och 2:166
Hagfors kommun, Värmlands län

Kenneth Eriksson
Samhällsbyggnadschef

Annika Ekblom
arkitekt SAR/MSA

NORR

METER

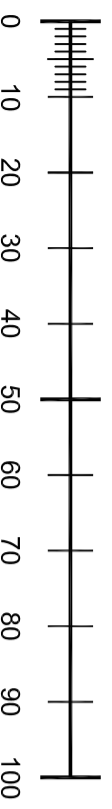

1:1000 (A2)