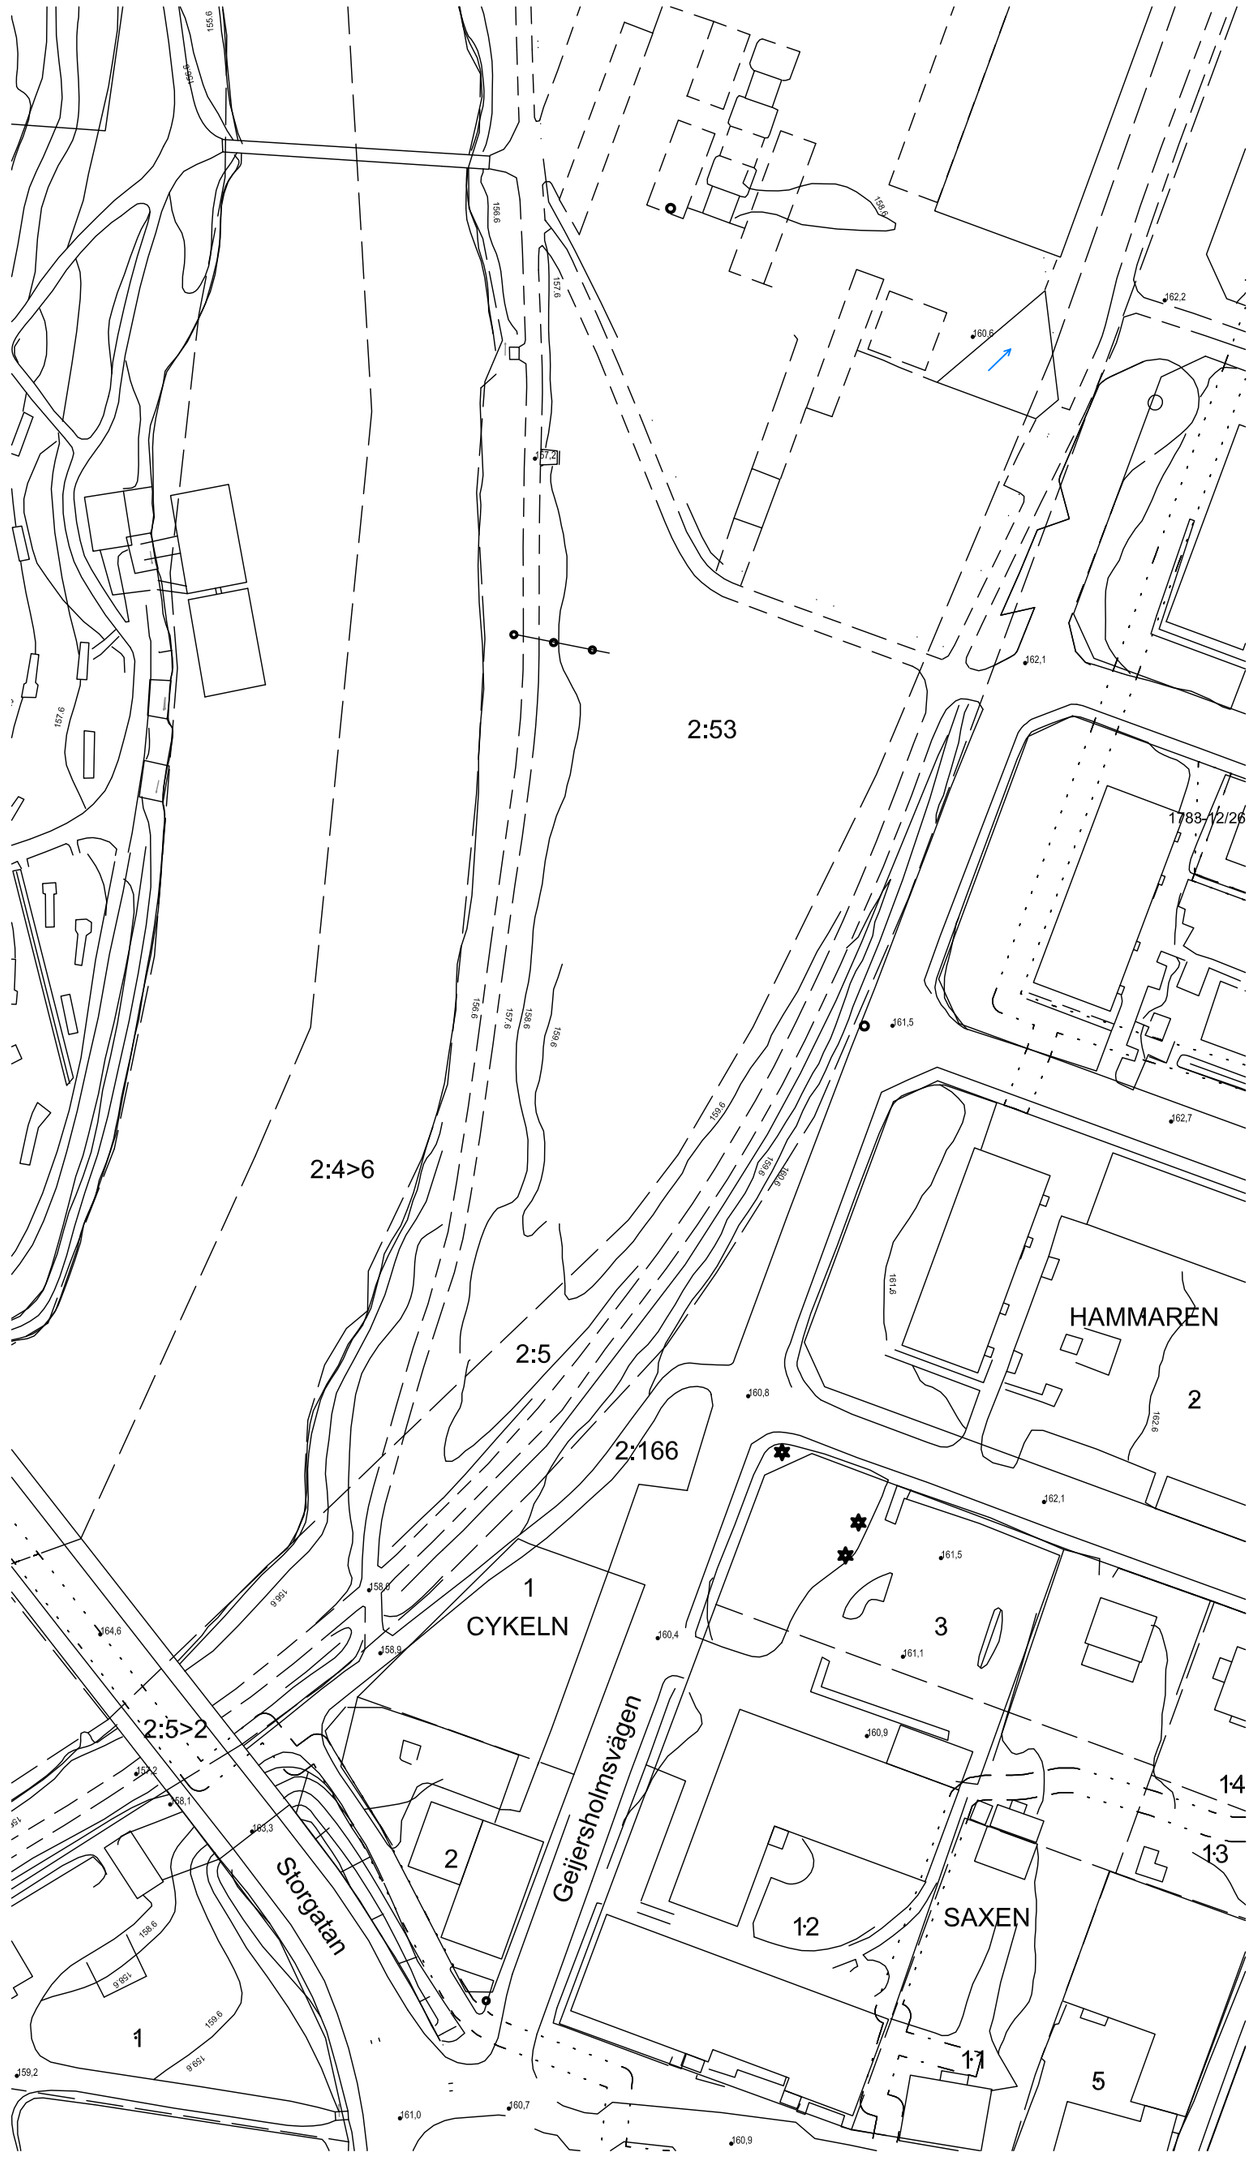

NORR

METER

0 10 20 30 40 50 60 70 80 90 100

1:1000 (A2)

GRUNDKARTA ÖVER CYKELN 1

i Hagfors kommun, Värmlands län

Utdrag ur primärkartan 2016-08-08

BETECKNINGAR

Fastighetsgränser mm

- Kvartersgräns
- Fastighetsgräns
- Traktgräns
- 1:10 Fastighetsbeteckning
- Gräns för servitut, ledningsrätt

Byggnader

- Bostads- resp. uthus karterat efter takkonturen
- Byggnad i allmänhet karterad efter takkonturen

Punkter

- Rutnätspunkt
- Belysningsstolpe
- Träd

Höjdförhållanden

- 65.3 Höjdpunkt
- Nivåkurvor

Övrigt

- Slänt
- Körbana
- Kantsten
- Ägoslagsgräns
- Staket
- Häck

GRUNDKARTA

Detaljplan för

CYKELN 1 m.fl.

Cykeln 1 och 2 samt delar av Hagfors 2:5, 2:53 och 2:166
Hagfors kommun, Värmlands län

Kenneth Eriksson
Samhällsbyggnadschef

Annika Ekblom
arkitekt SAR/MSA