


# Samrådsunderlag SKOLGATAN



HAGFORS  
KOMMUN

Skala 1:250

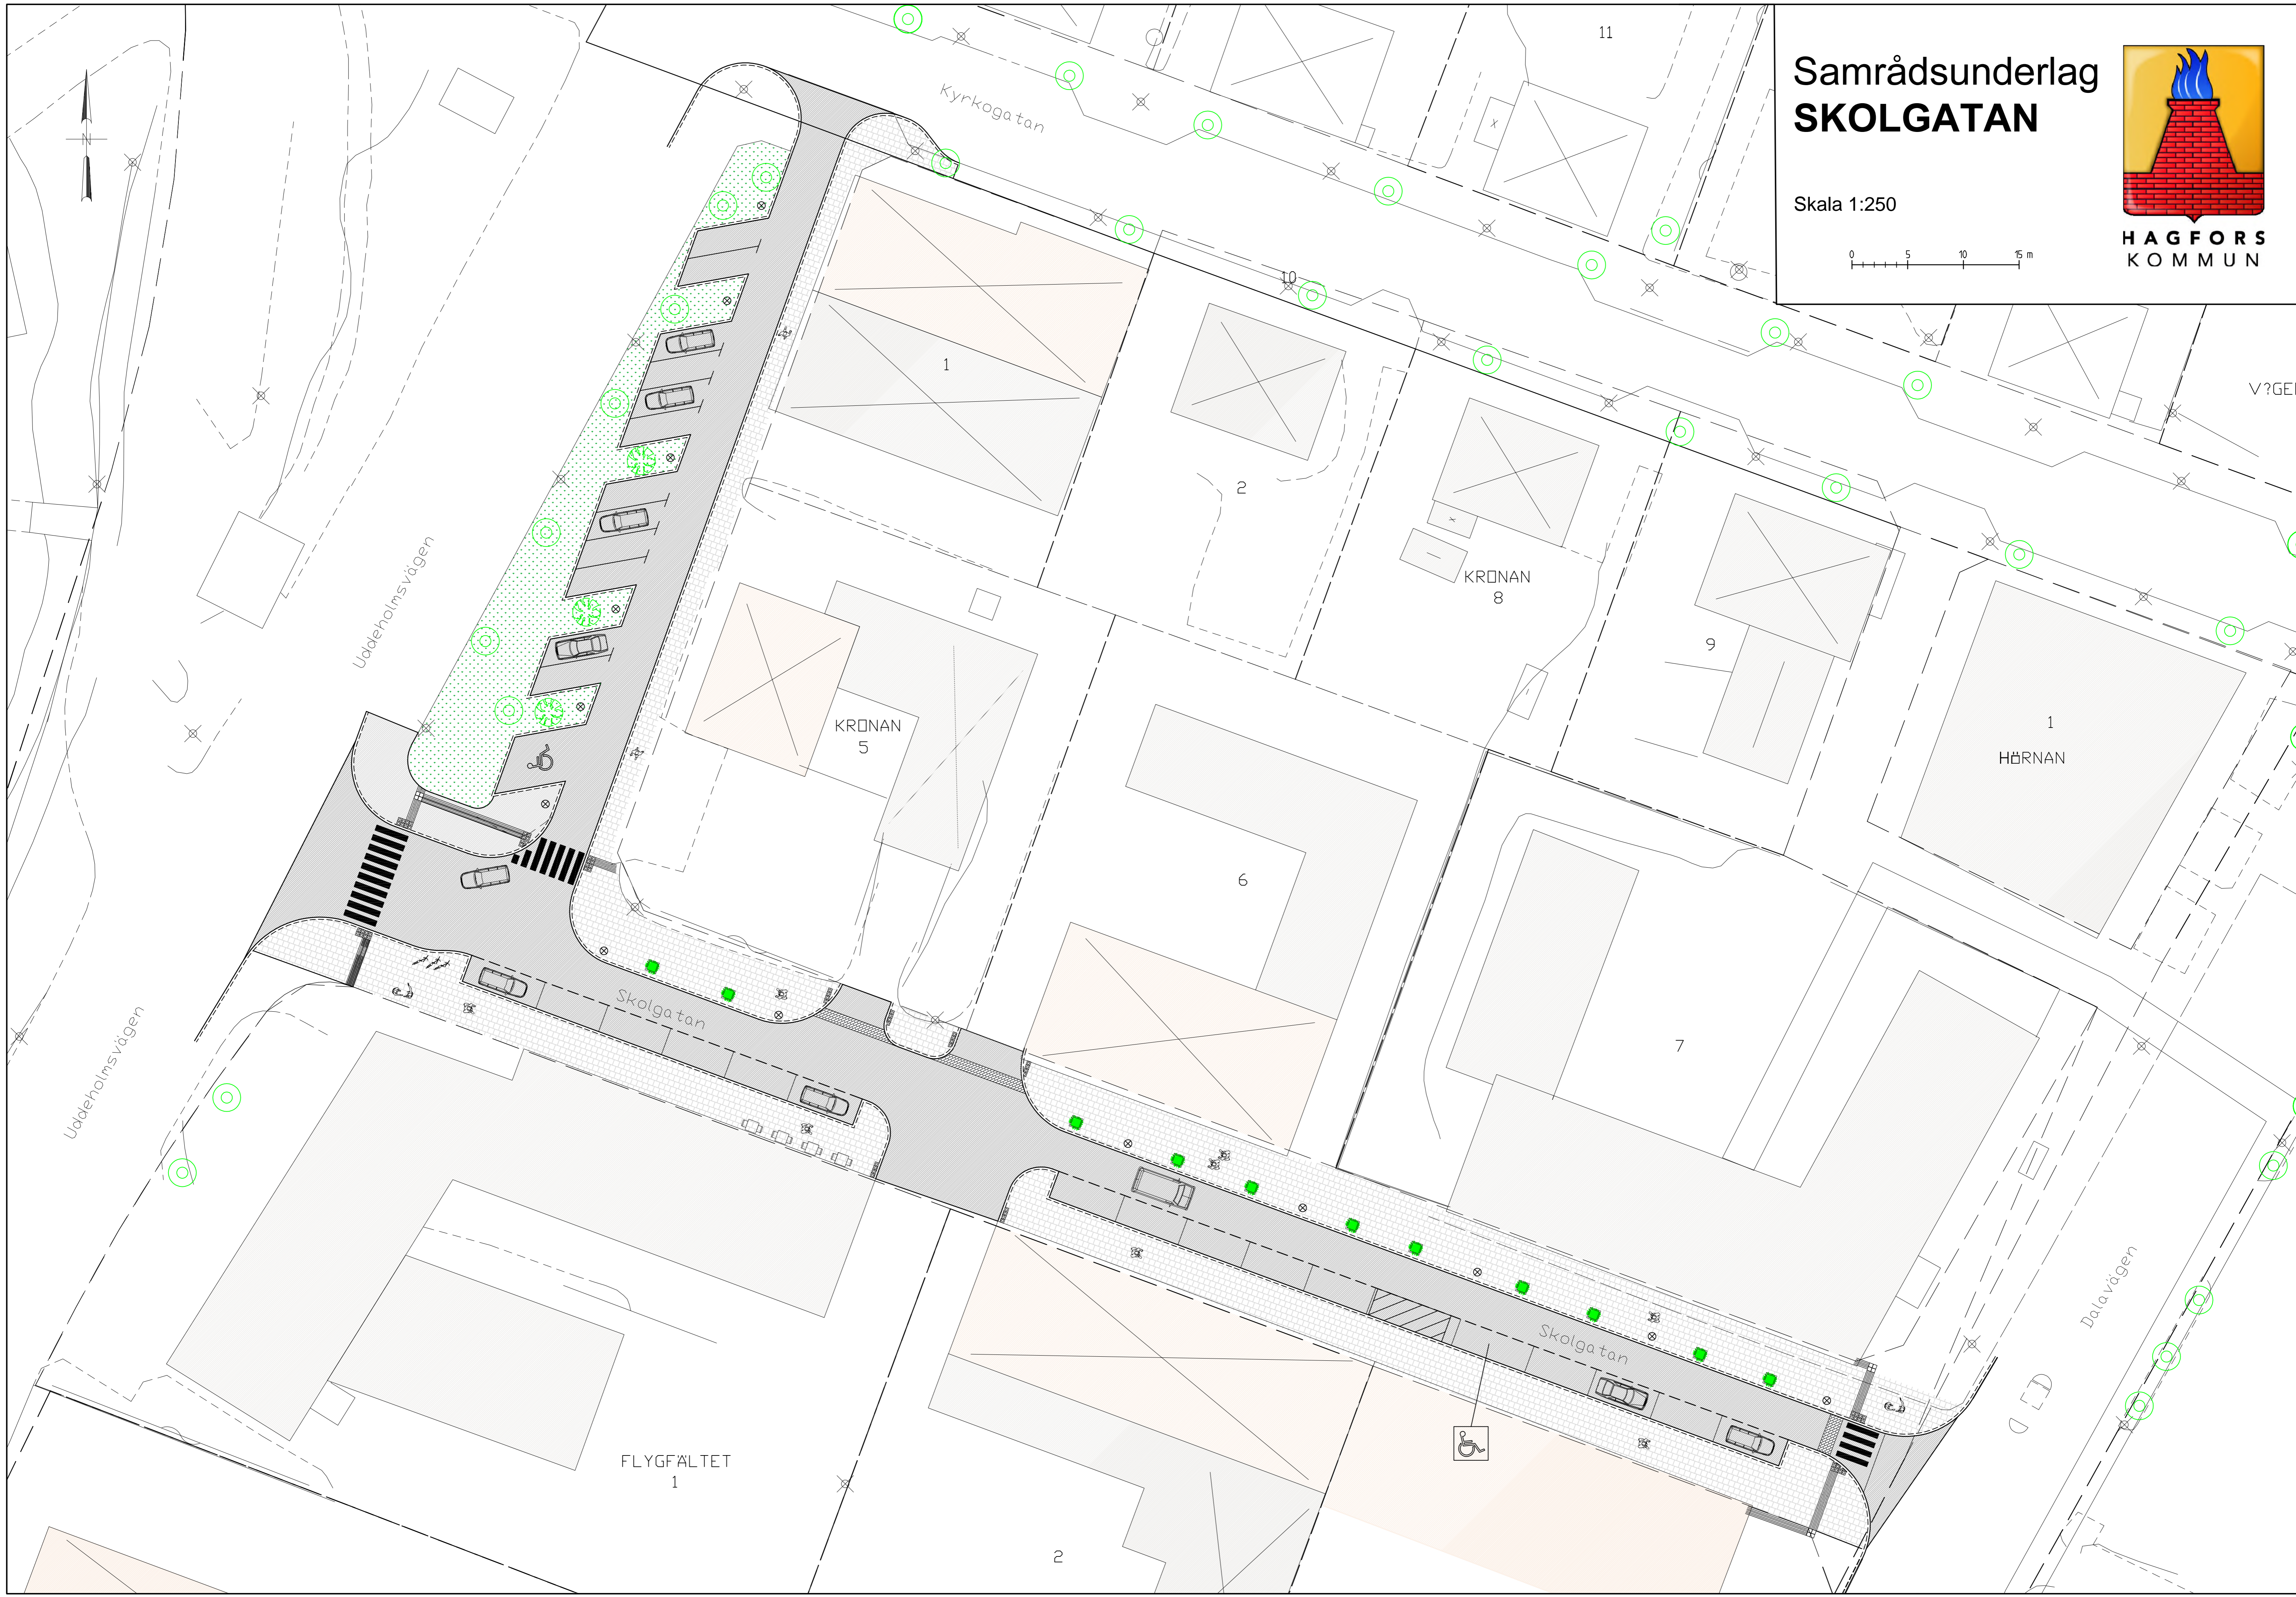

Uddeholmsvägen

Uddeholmsvägen

FLYGFALTET  
1

Kyrkogatan

Skolgatan

Skolgatan

Dalavägen

KRONAN  
5

KRONAN  
8

1  
HERNAN